




magazzino

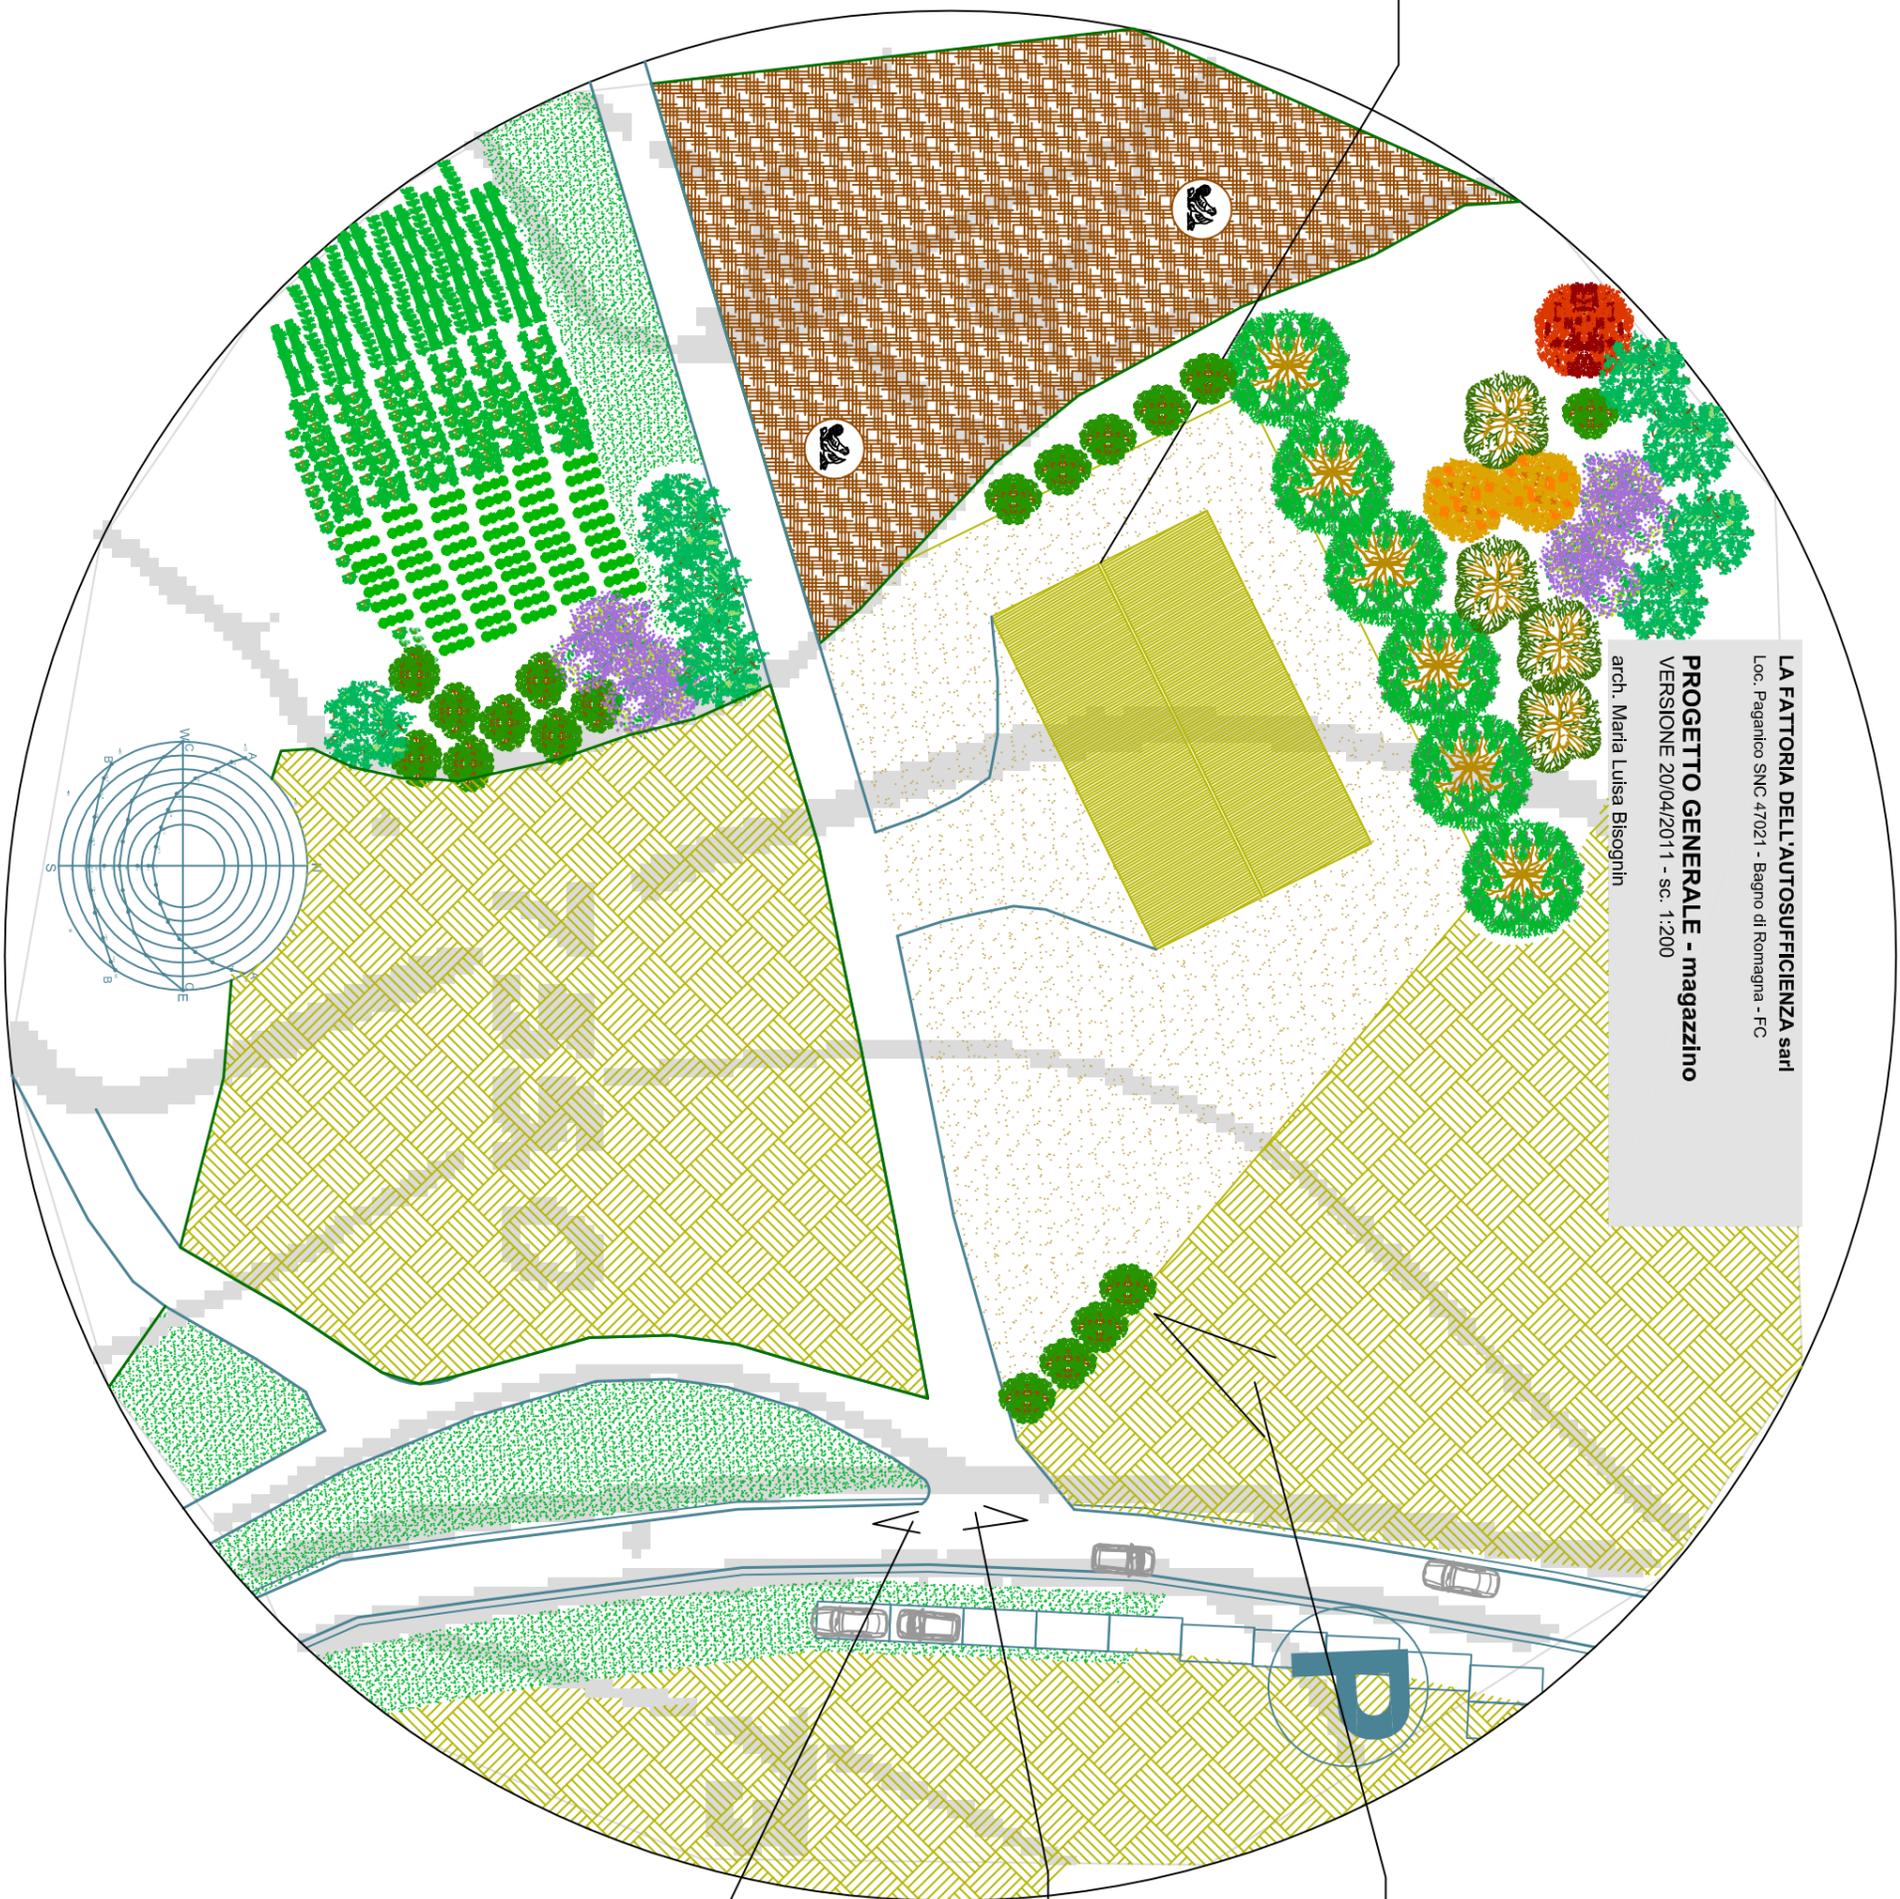

LA FATTORIA DELL'AUTOSUFFICIENZA sari
Loc. Paganico SNC 47021 - Bagno di Romagna - FC

PROGETTO GENERALE - magazzino
VERSIONE 20/04/2011 - sc. 1:200

arch. Maria Luisa Bisognin

